


ÚHELNÍK BV/Ú - 90x100x100

05-23

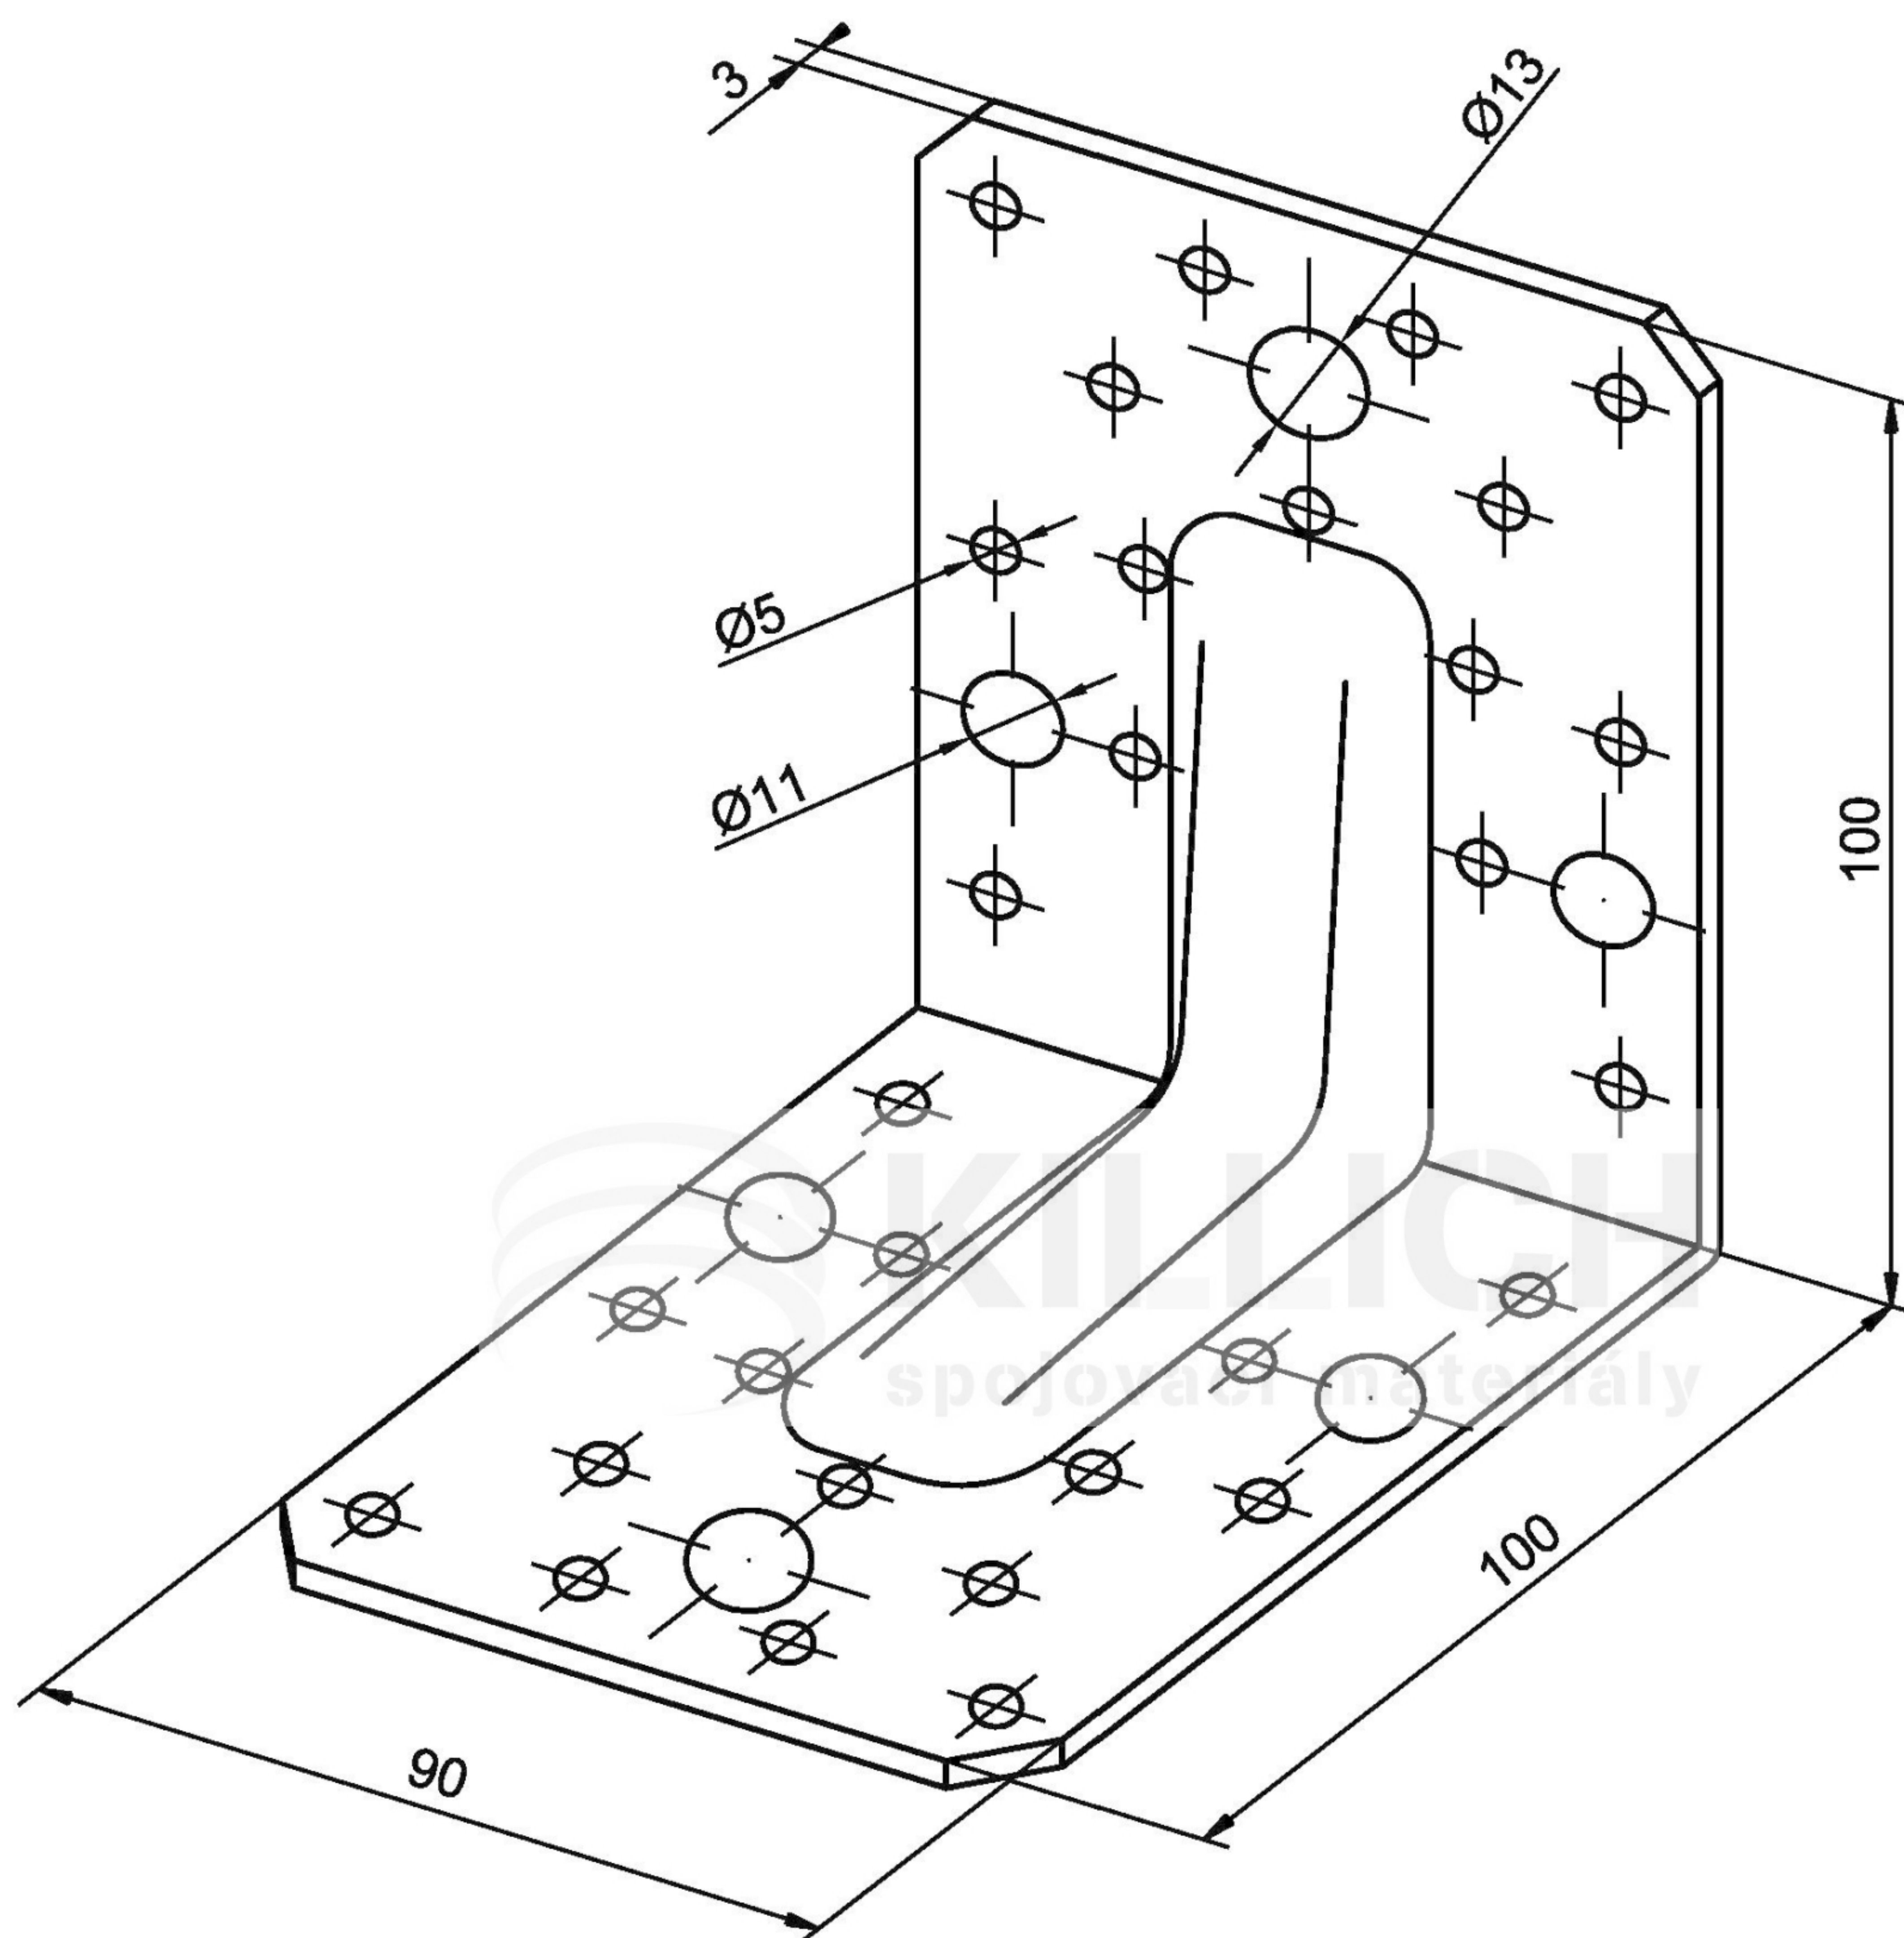

Materiál: ocelový plech žárově zinkovaný
 mez pevnosti $R_m = 370 - 510$ MPa
 mez kluzu min. $R_e = 280$ MPa